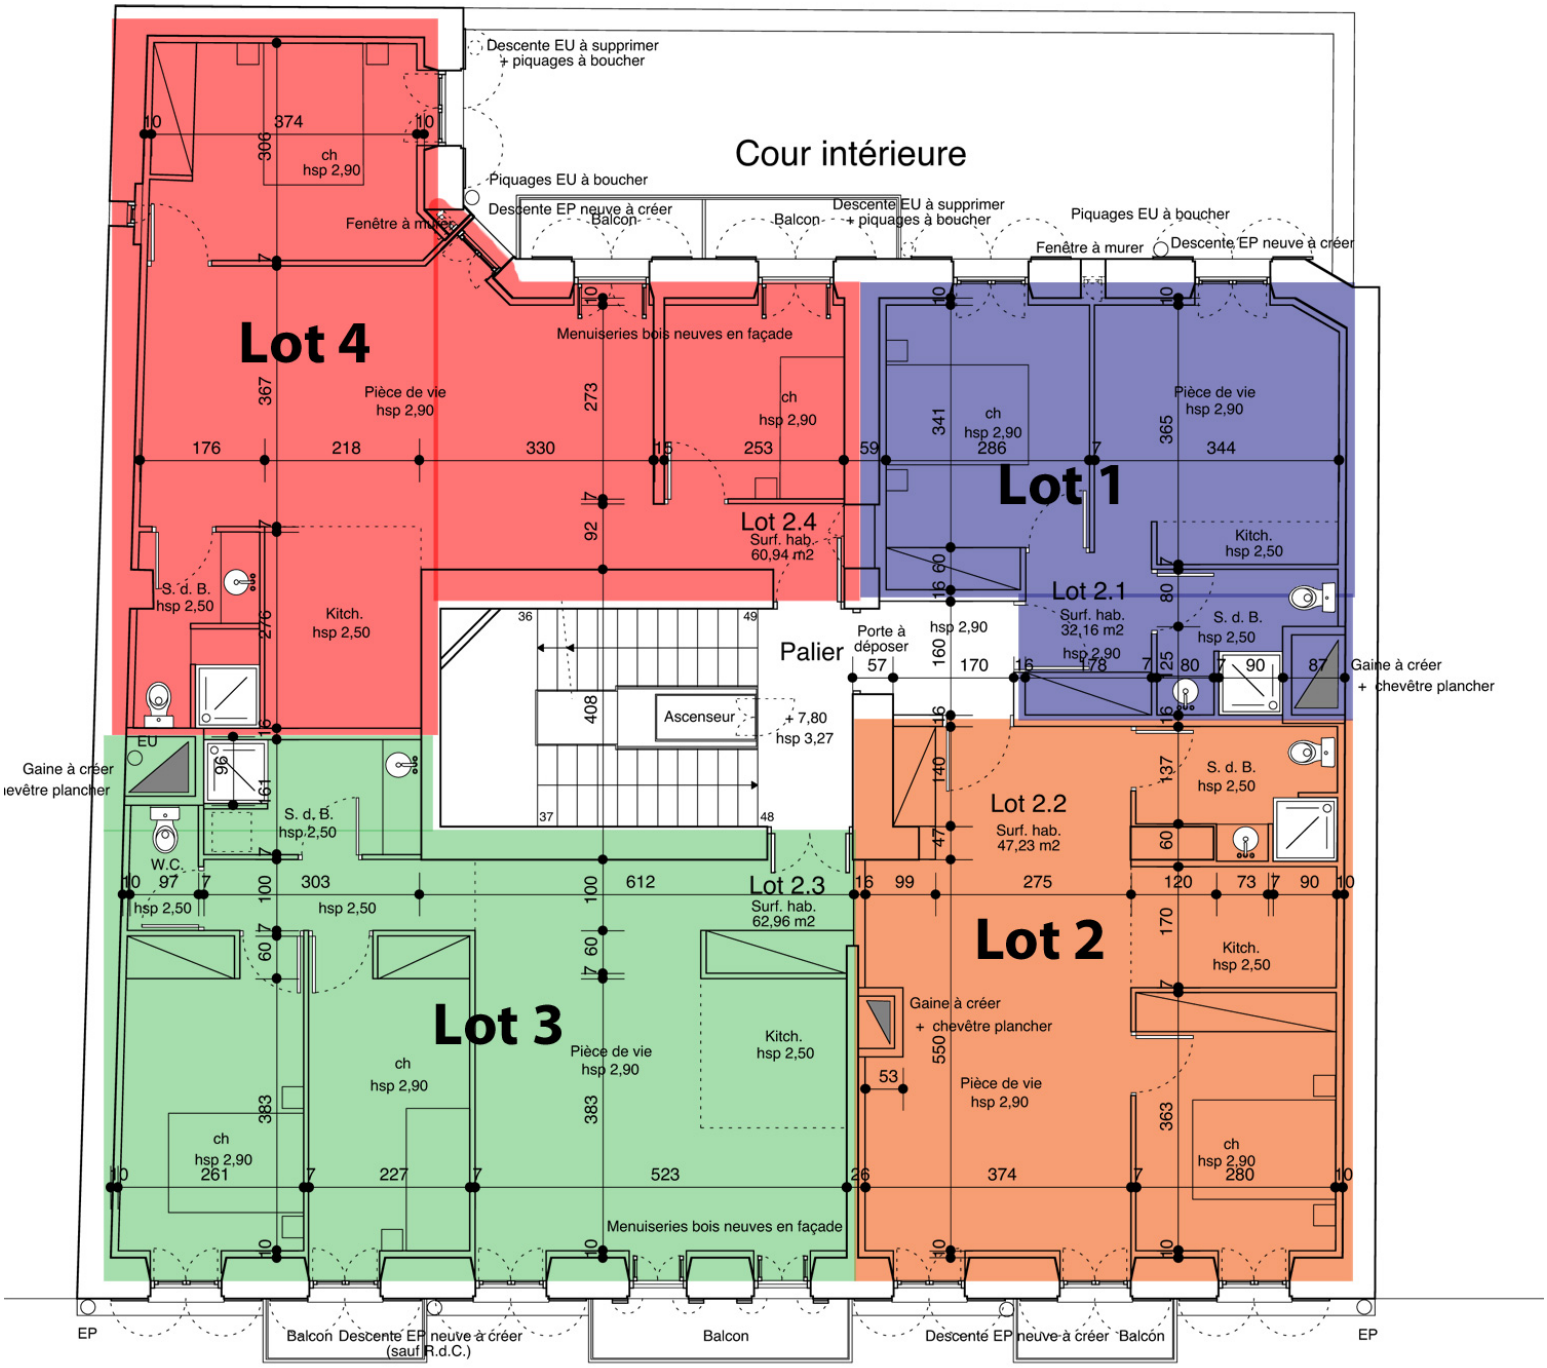
Cour intérieure
Descente EU à supprimer
+ piquages à boucher
Piquages EU à boucher
Descente EP neuve à créer
Balcon
Fenêtre à murer
Menuiseries bois neuves en façade
Lot 4
Pièce de vie
hsp 2,90
ch
hsp 2,90
Kitch.
hsp 2,50
S. d. B.
hsp 2,50
Lot 2.4
Surf. hab.
60,94 m2
Lot 1
Lot 2.1
Surf. hab.
32,16 m2
Palier
Porte à
déposer
Ascenseur
+ 7,80
hsp 3,27
Gaine à créer
+ chevêtre plancher
Lot 2.2
Surf. hab.
47,23 m2
Lot 2.3
Surf. hab.
62,96 m2
Lot 2
Lot 3
W.C.
EU
EP
Rue Gubernatis